



Schnittdarstellung: (Sonderplan)
M 1:100

Querschnitt mit 3 Bodenmieten

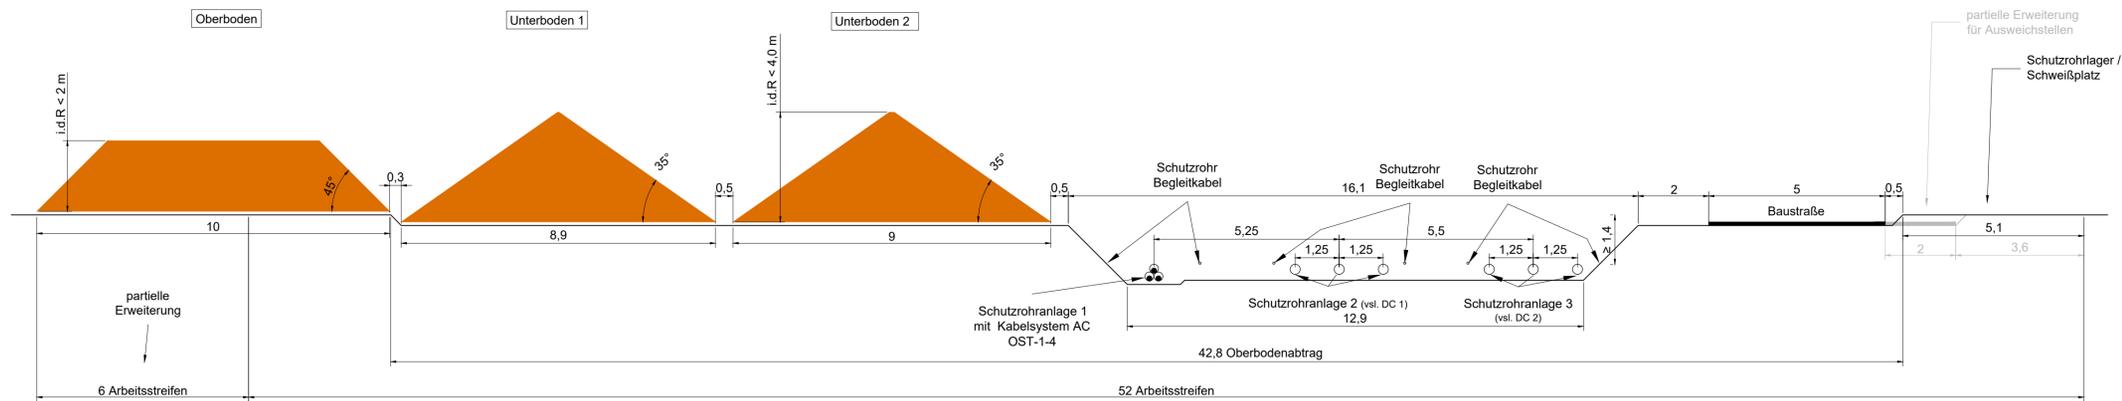


Schnittdarstellung:
M 1:100

Querschnitt mit 2 Bodenmieten

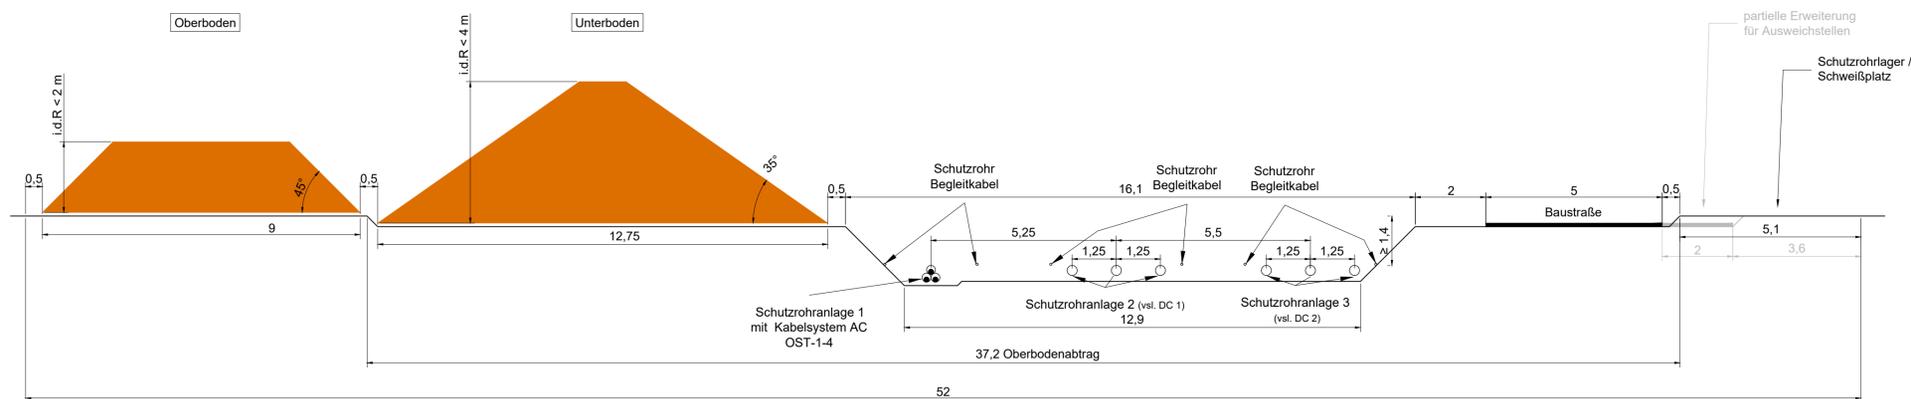

Lageplandarstellung:
M 1:100

Lageplan mit 2 Bodenmieten

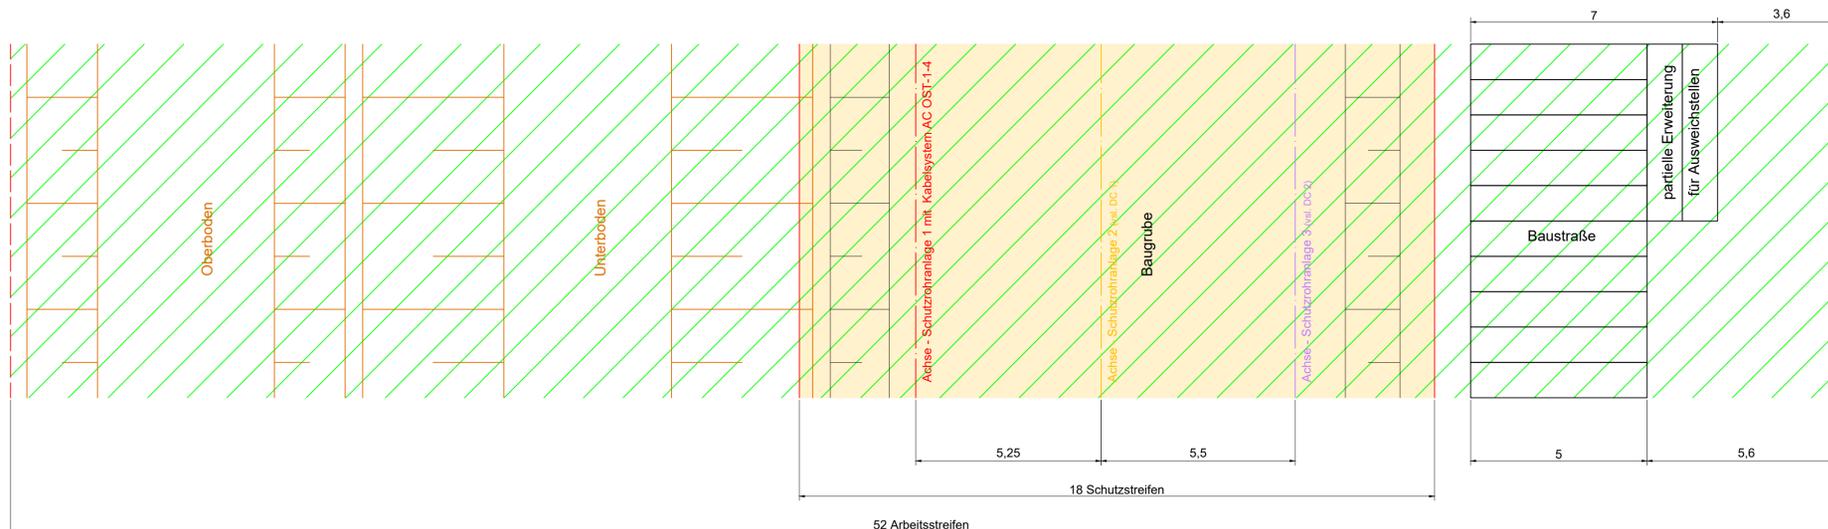

Planfeststellungsverfahren

Ostwind 3: Errichtung und Betrieb des HVAC-Netzanschlussystems OST-1-4 (220 kV) zur Anbindung eines Windparks auf der Fläche O-1.3



Abschnitt Land

Titel:
Regelplan offene Bauweise

Unterlage: Anlage 1.1 | Blatt: 1 / 1 | Maßstab: 1:100

Legende - Planung:

Flächen (Schnitt)

Bodenmiete

Flächen (Lageplan)

Dingliche Sicherung Schutzstreifenfläche (Unbefristete dingliche Nutzungsrechte)

Bauzeitliche Inanspruchnahme (Befristete schuldrechtliche Nutzungsrechte)

Vorabenträgerin: 50hertz Transmission GmbH
Heidestraße 2
D-10557 Berlin

Bearbeitung: G.E.O.S. Ingenieurgesellschaft mbH
Schwarze Kiefern 2
D-09633 Halsbrücke

Änderung	Datum	Name

aufgestellt: Berlin, den 15.12.2022
50hertz Transmission GmbH
Heidestraße 2
D-10557 Berlin

gezeichnet: gez. Bode
geändert: gez. Reibstirn

genehmigt: