Schnitt A-A:

M 1:250

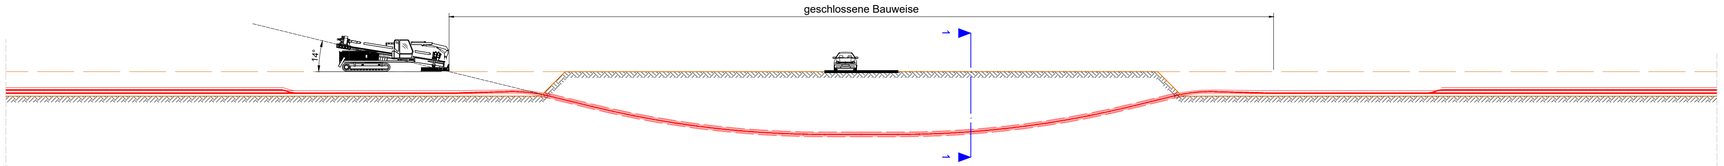

Schnitt 1-1:

M 1:250

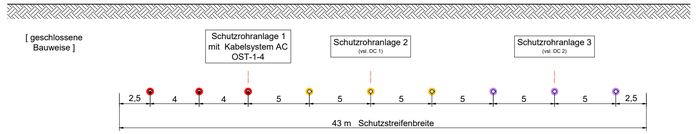

Lageplandarstellung:

M 1:500

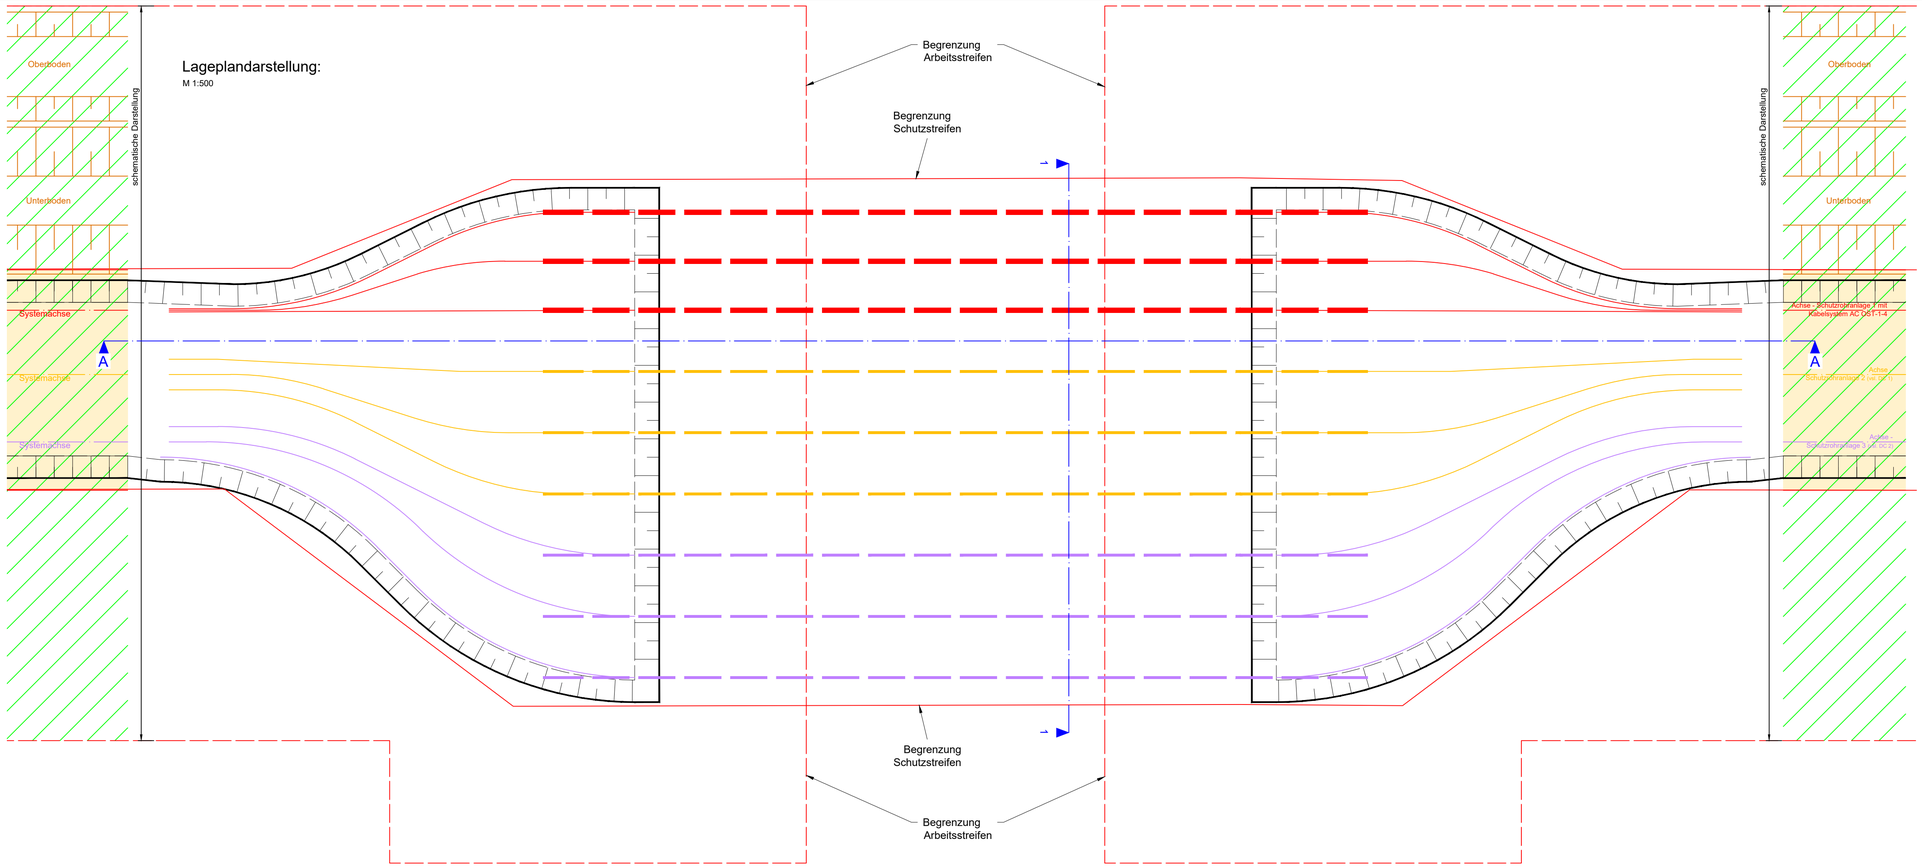

Planfeststellungsverfahren

Ostwind 3: Errichtung und Betrieb des HVAC-Netzanbindungssystem OST-1-4 (220 kV) zur Anbindung eines Windparks auf der Fläche O-1.3

Abschnitt Land

Titel:

Regelplan geschlossene Bauweise

Unterlage:	Anlage 3.2.1.2	Blatt:	1 / 1	Maßstab:	1:250 / 500

Legende - Planung:

- geschlossene Bauweise - Schutzrohranlage 1 mit Kabelsystem AC OST-1-4
- offene Bauweise - Schutzrohranlage 1 mit Kabelsystem AC OST-1-4
- geschlossene Bauweise - Schutzrohranlage 2 (vsl. DC 1)
- offene Bauweise - Schutzrohranlage 2 (vsl. DC 1)
- geschlossene Bauweise - Schutzrohranlage 3 (vsl. DC 2)
- offene Bauweise - Schutzrohranlage 3 (vsl. DC 2)

Flächen (Lageplan)

- Dingliche Sicherung Schutzstreifenfläche (Unbefristete dingliche Nutzungsrechte)
- Bauzeitliche Inanspruchnahme (Befristete schuldrechtliche Nutzungsrechte)
- Schnittlinie
- Achse Schutzrohr

Vorhabenträgerin:
50Hertz Transmission GmbH
Heidestraße 2
D-10557 Berlin

Bearbeitung:
G.E.O.S. Ingenieurgesellschaft mbH
Schwarze Kiefern 2
D-09633 Halsbrücke

Änderung	Datum	Name

aufgestellt: Berlin, den 15.12.2022

50Hertz Transmission GmbH
Heidestraße 2
D-10557 Berlin

gez. Bode gez. Reibstirn

geändert:

genehmigt:

C_3.2.1.2_Regelplan_geschlossene_Bauweise

Stand: 15.12.2022

H/B = 450 / 841 (0.38m²)