

Planfeststellungsverfahren

Ostwind 3: Errichtung und Betrieb des HVAC-Netzanbindungssystem OST-1-4 (220 kV) zur Anbindung eines Windparks auf der Fläche O-1.3



Abschnitt Land

Titel:

Regelplan - Kreuzung von Fremdleitungen offene Bauweise


Unterlage: Anlage 3.2.2.5

Blatt: 1 / 1

Maßstab: 1:100

Querschnitt

M 1:100

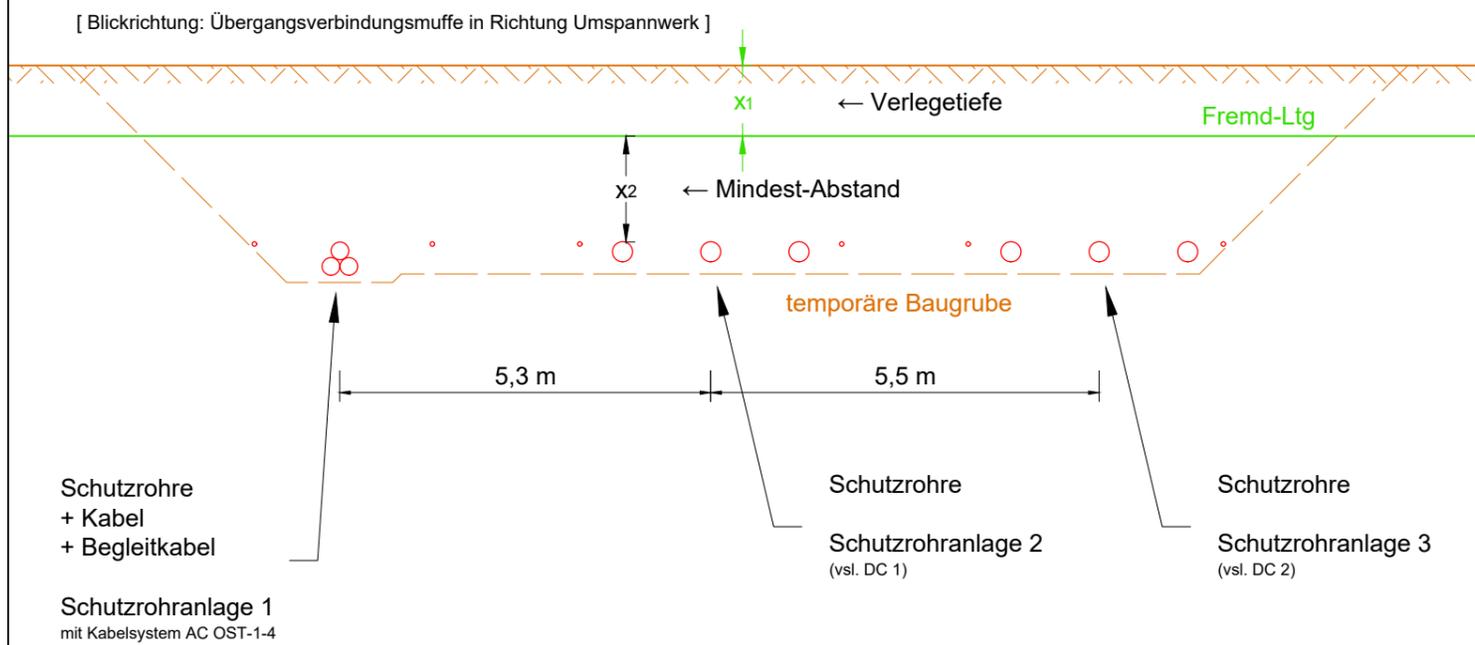

Vorhabenträgerin:



50Hertz Transmission GmbH
Heidestraße 2
D-10557 Berlin

Bearbeitung:



G.E.O.S.
Ingenieurgesellschaft mbH
Schwarze Kiefern 2
D-09633 Halsbrücke

Änderung

Datum

Name

aufgestellt:

Berlin, den 15.12.2022

50Hertz Transmission GmbH
Heidestraße 2
D-10557 Berlin

genehmigt:

gez. Bode

gez. Reibstirn

geändert:

OW3_Land_C_3.2.2.5_Regelplan_Fremdleitungen_offene_Bauweise

Stand: 15.12.2022

H/B = 297 / 420 (0.13m²)